




AA断面図

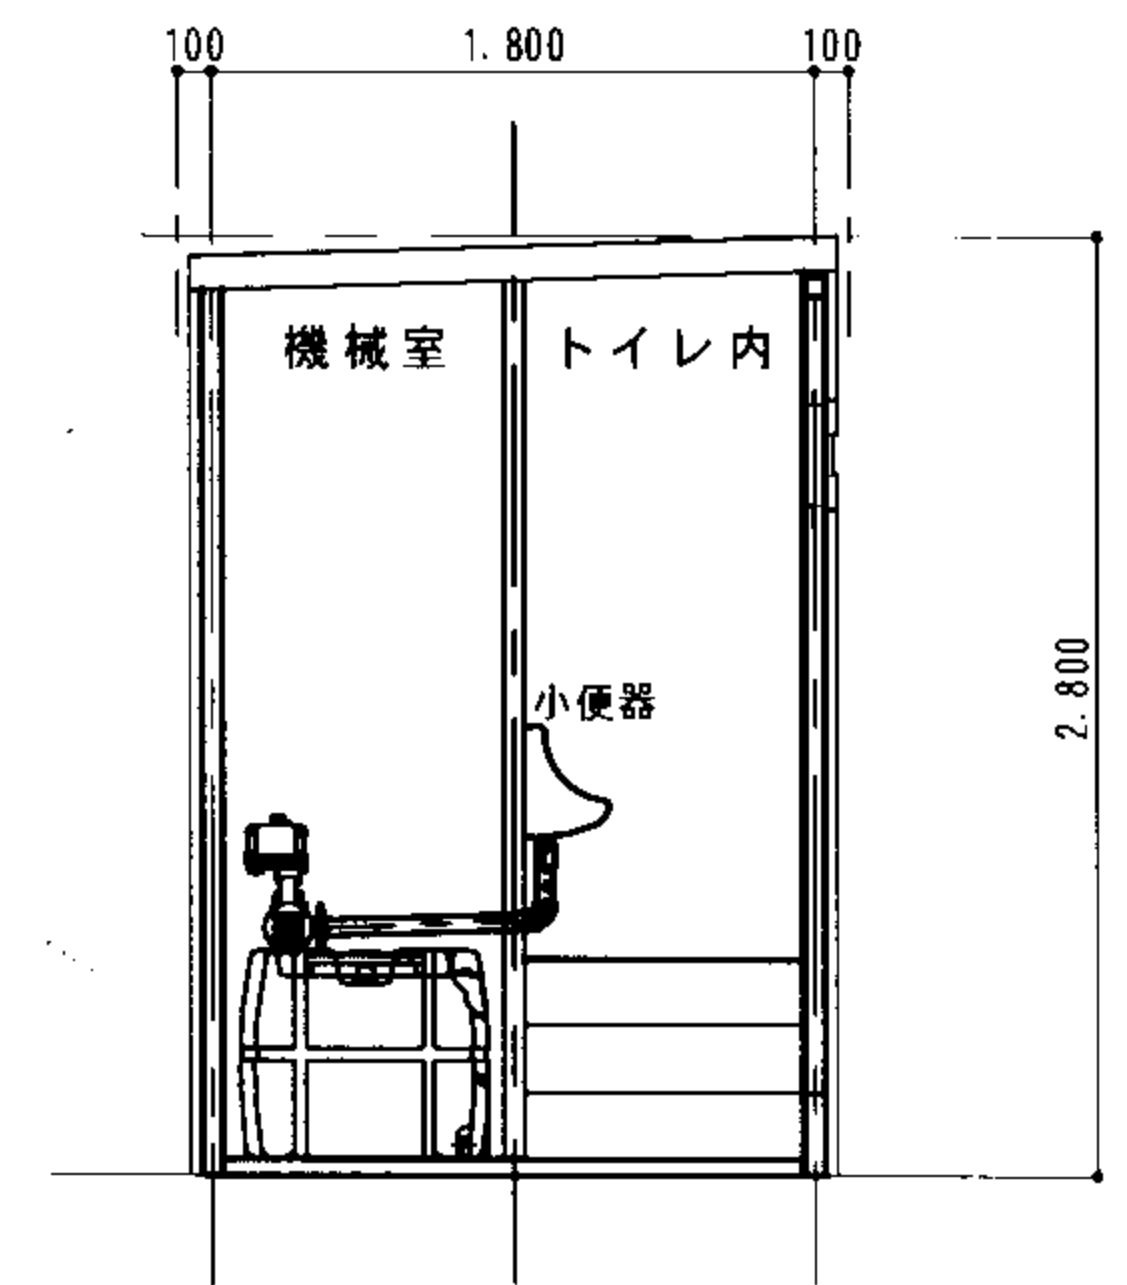


BB断面図

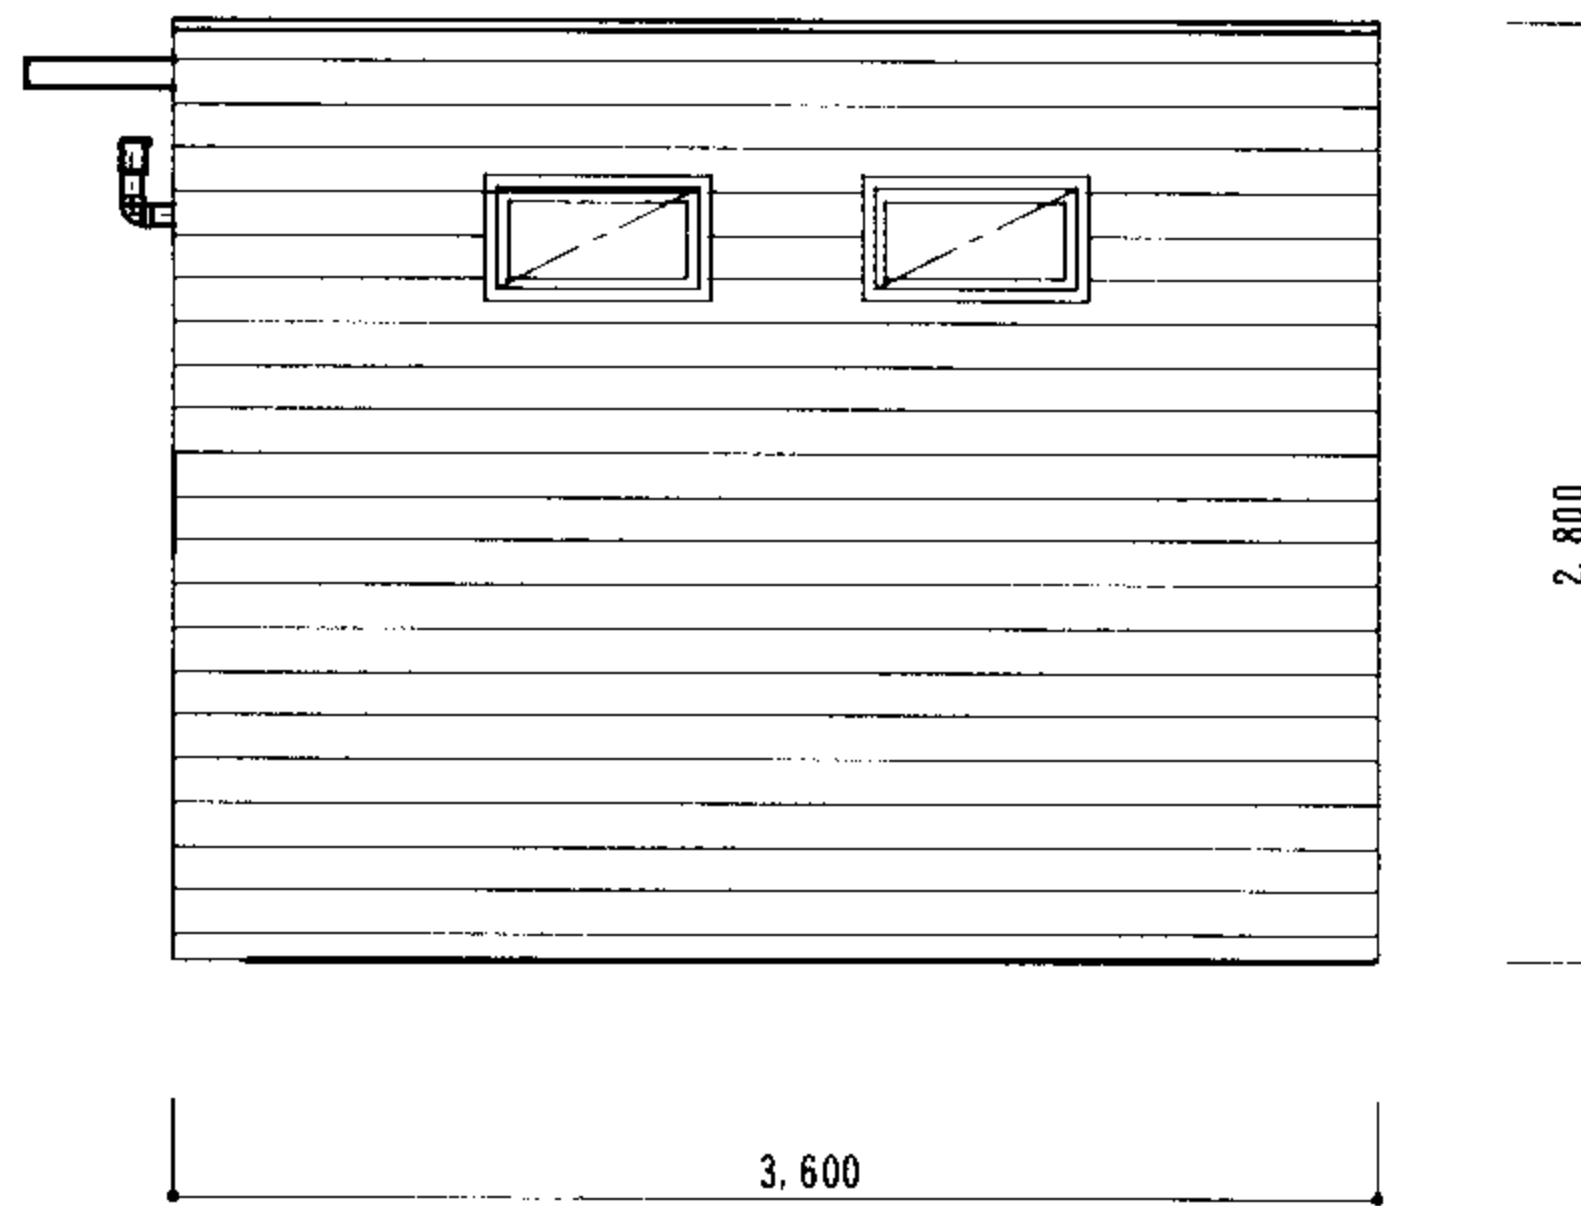


立面図 (正面)

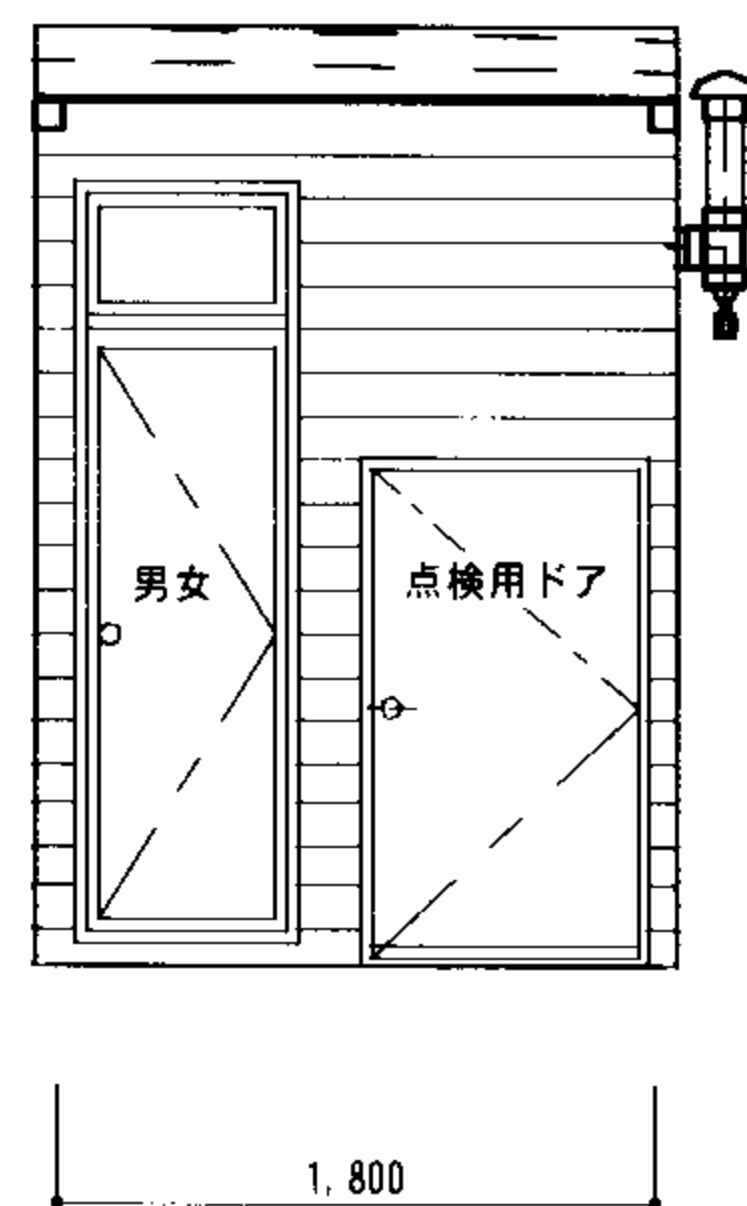

立面図 (側面)

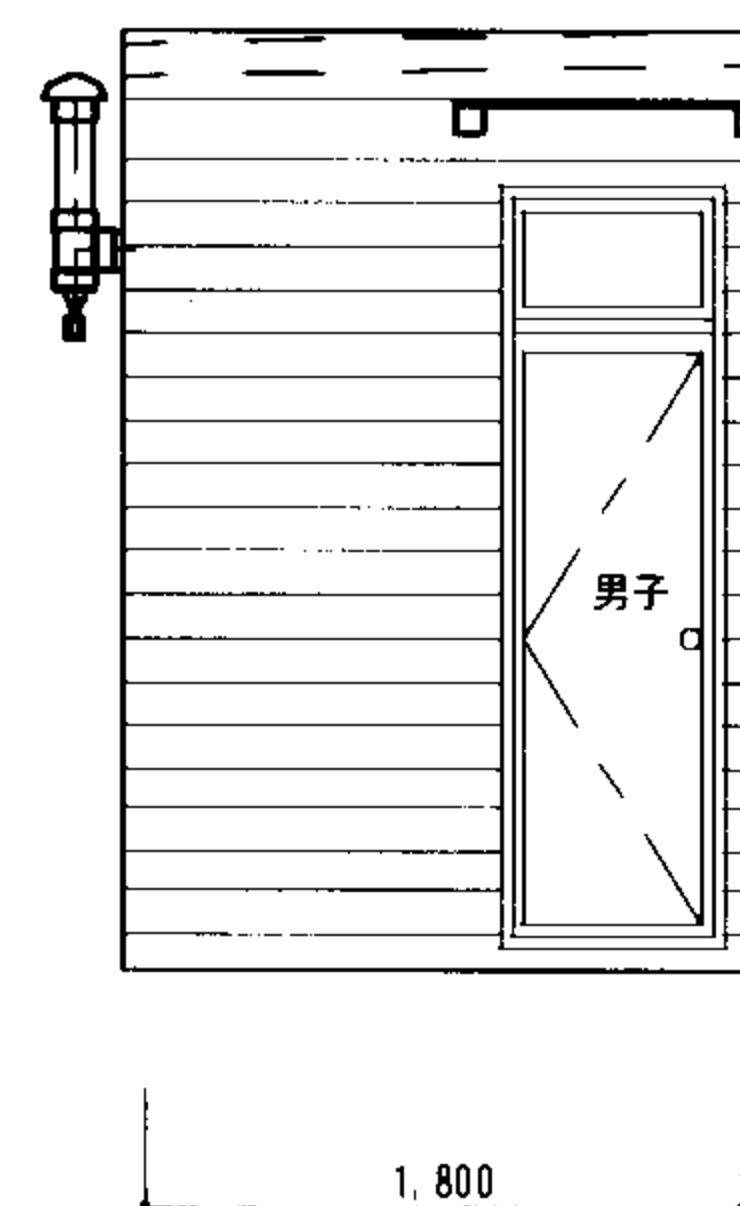

立面図 (側面)

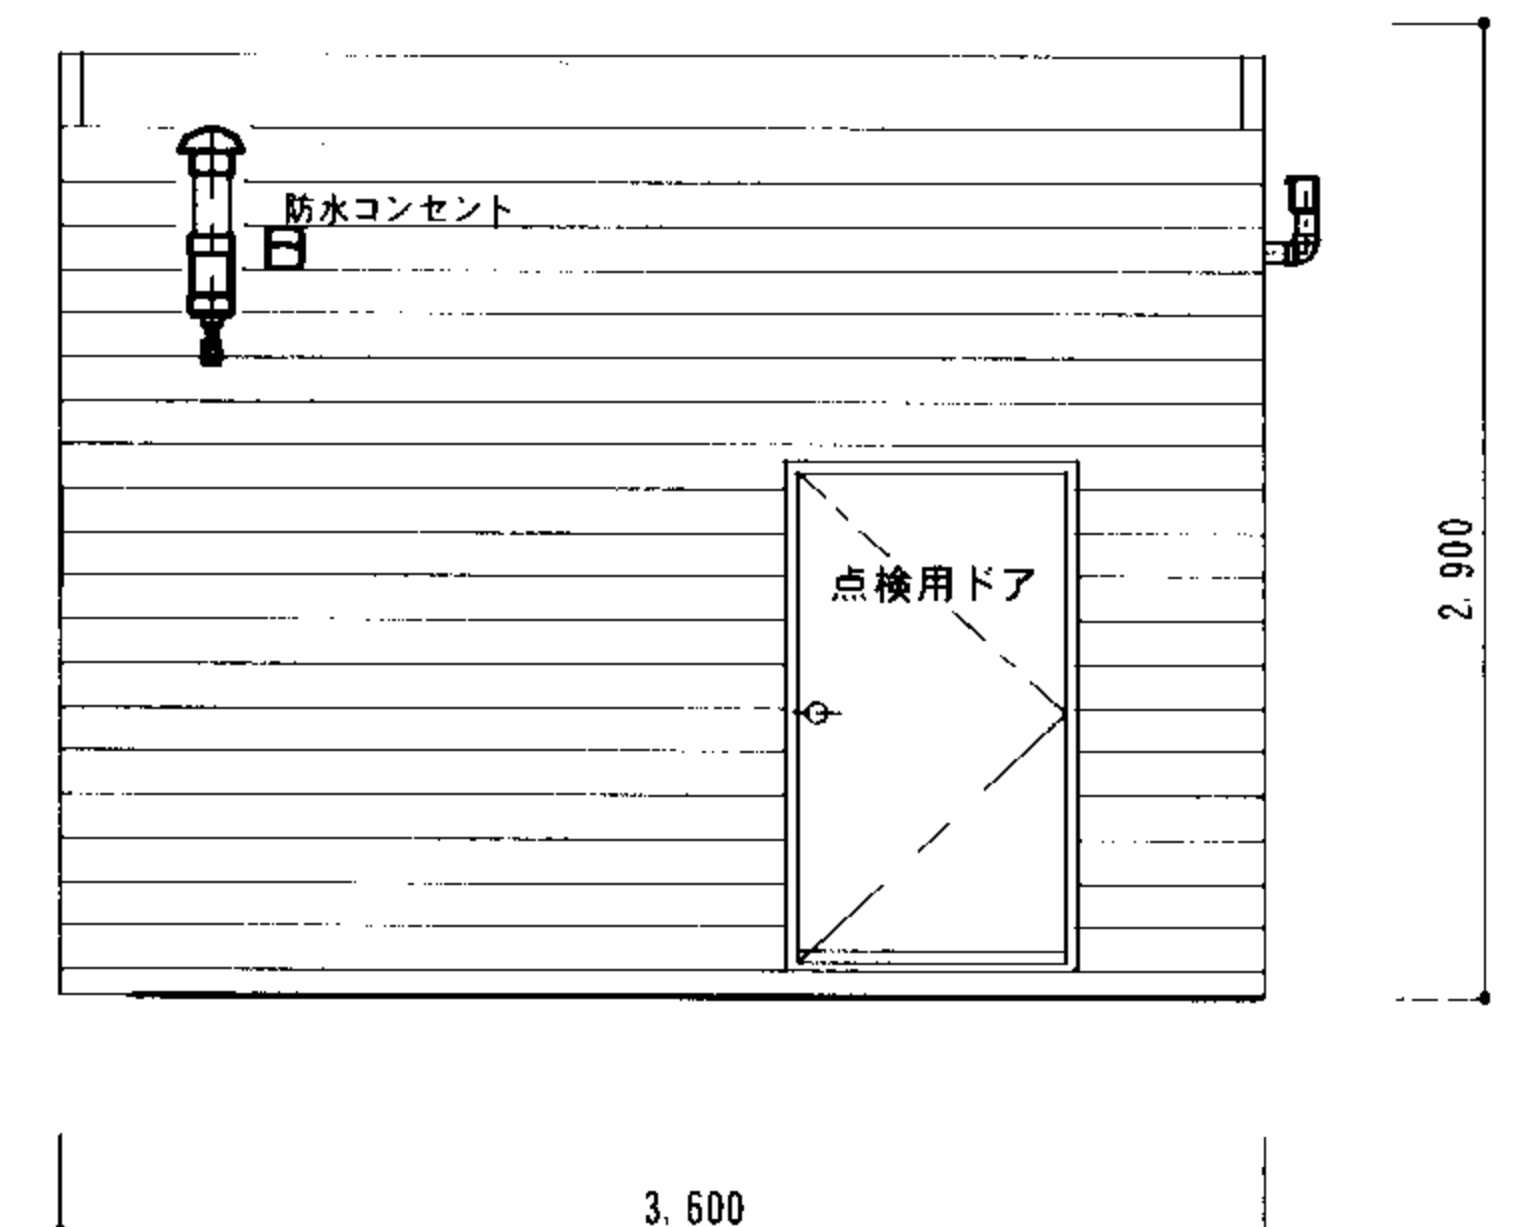

立面図 (後面)

バイオトイレ仕様書

構造	鉄骨造	内部仕上	鉄部	DP塗
外部仕上	屋根 カラー鉄板葺き		間仕切	板張り t=12mm (木脚線パネル) クリアラッカー仕上
	壁 木壁 (ログ風板壁 t=30) キシラデコール塗		アルミ建具	住宅用 カラーアルミサッシ
			器具	便器 非水洗セパレート便器

名称 MDBR-PK3 (内階段)

図面名 大-1、小-1 (災害対策用)

大央電設工業株式会社

縮尺	OP	型-ML
	SP	
	FWP	HWR
縮尺	S=1/50	

縮尺	作成者	町田	訂正	指示者
			①	月 日
			②	月 日
			③	月 日
			④	月 日
			⑤	月 日

工事責任者チェック

印