断面図

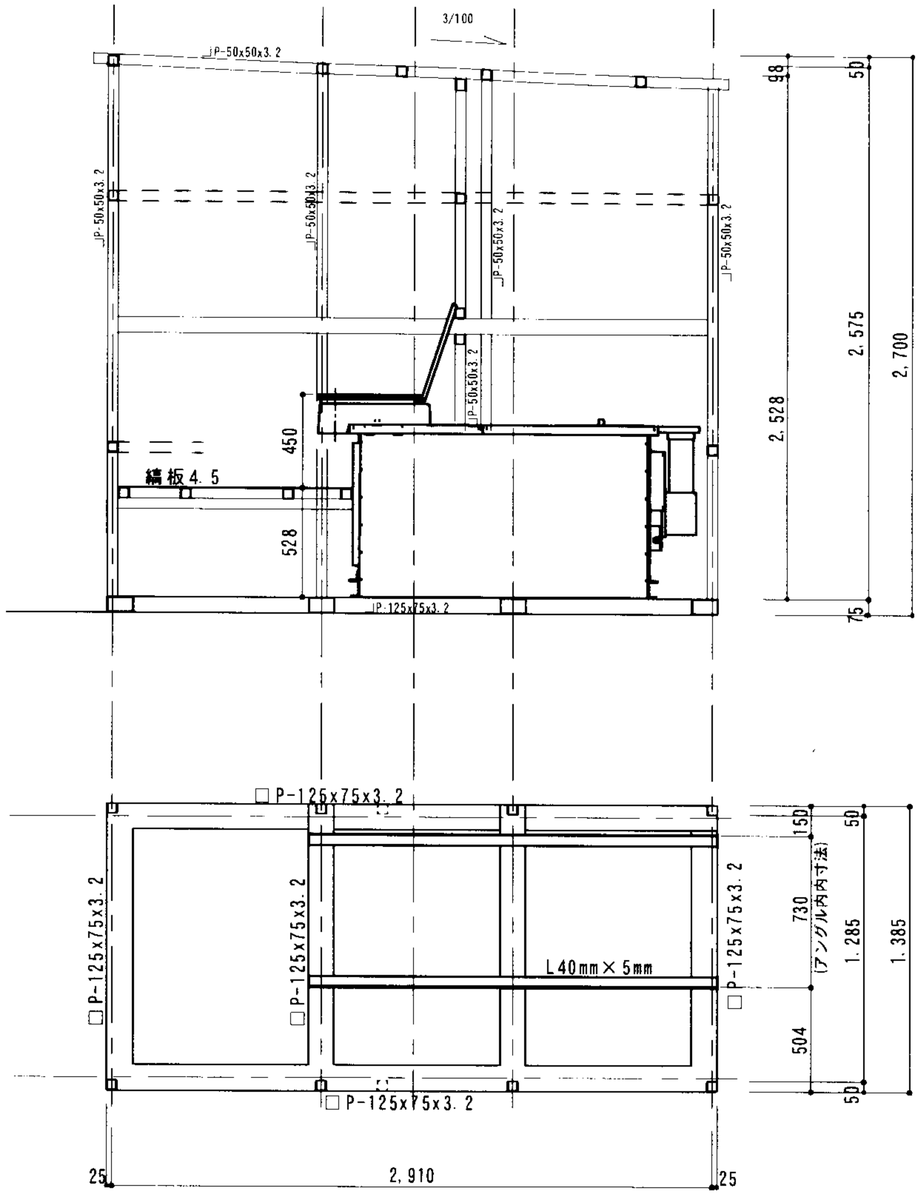

平面図（電気）

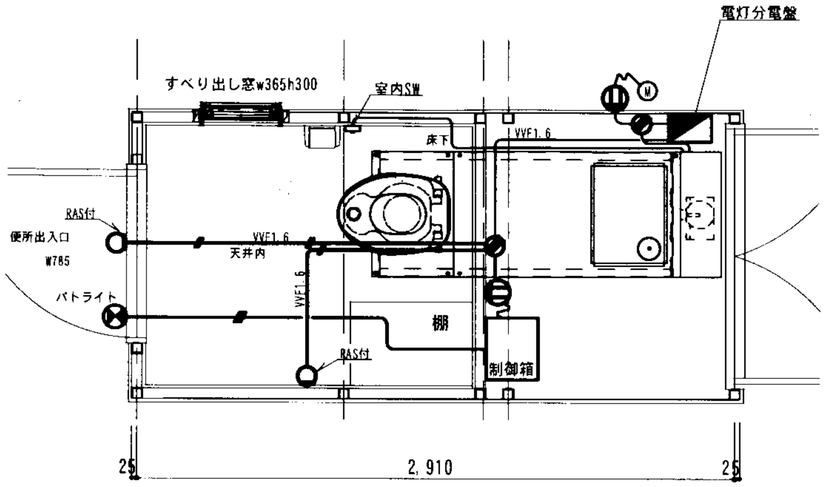

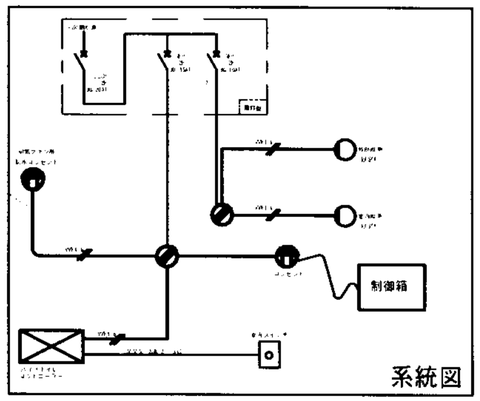

系統図

平面図（鉄骨）

平面図（設備）

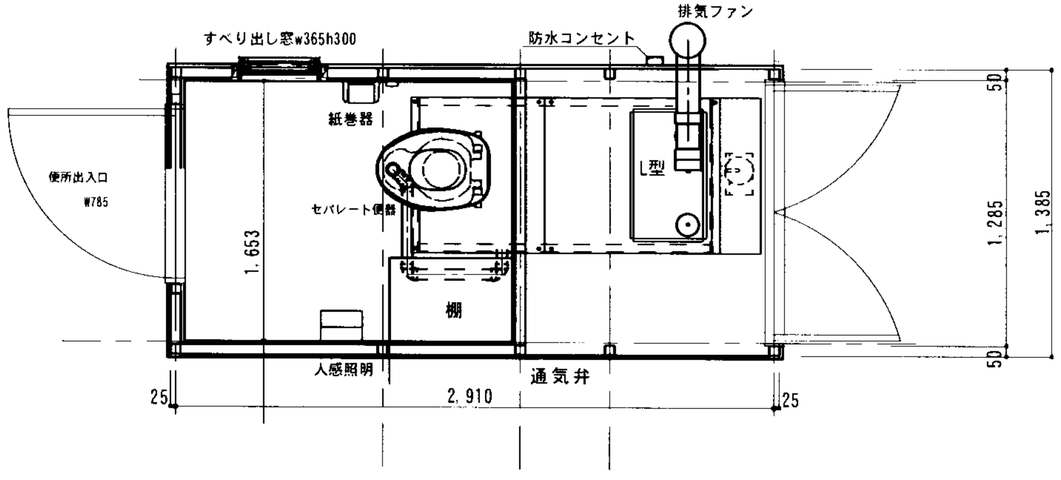

名　称	MDBR-PK1-L	OP						R－21	縮尺	作図者 町田
		SP	FWP	HWR	JSS	SBS	し尿タンク	発電機	L型 1台	
図面名	セパレート公衆トイレ　災害対策仕様						縮尺	S＝1／50	作成者 町田	図面番号
大央電設工業株式会社									工事責任者チェック ㊞	

訂正	指示者
① 月 日	
② 月 日	
③ 月 日	
④ 月 日	
⑤ 月 日	